


Modell-Nr.	Nr. 201 nach Tab. 51 (DIN 4108 Bbl 2:2019-06)
Konstruktionsart	zweischalige Außenwand mit Verblendschale, Kategorie A
Anschluss	auskragende Geschossdecke, zum unbeheizten Raum
Untergruppe	zurückspringendes Geschoss oben
Variante	Verblendschale mit Wärmedämmstein zum unbeheizten Raum

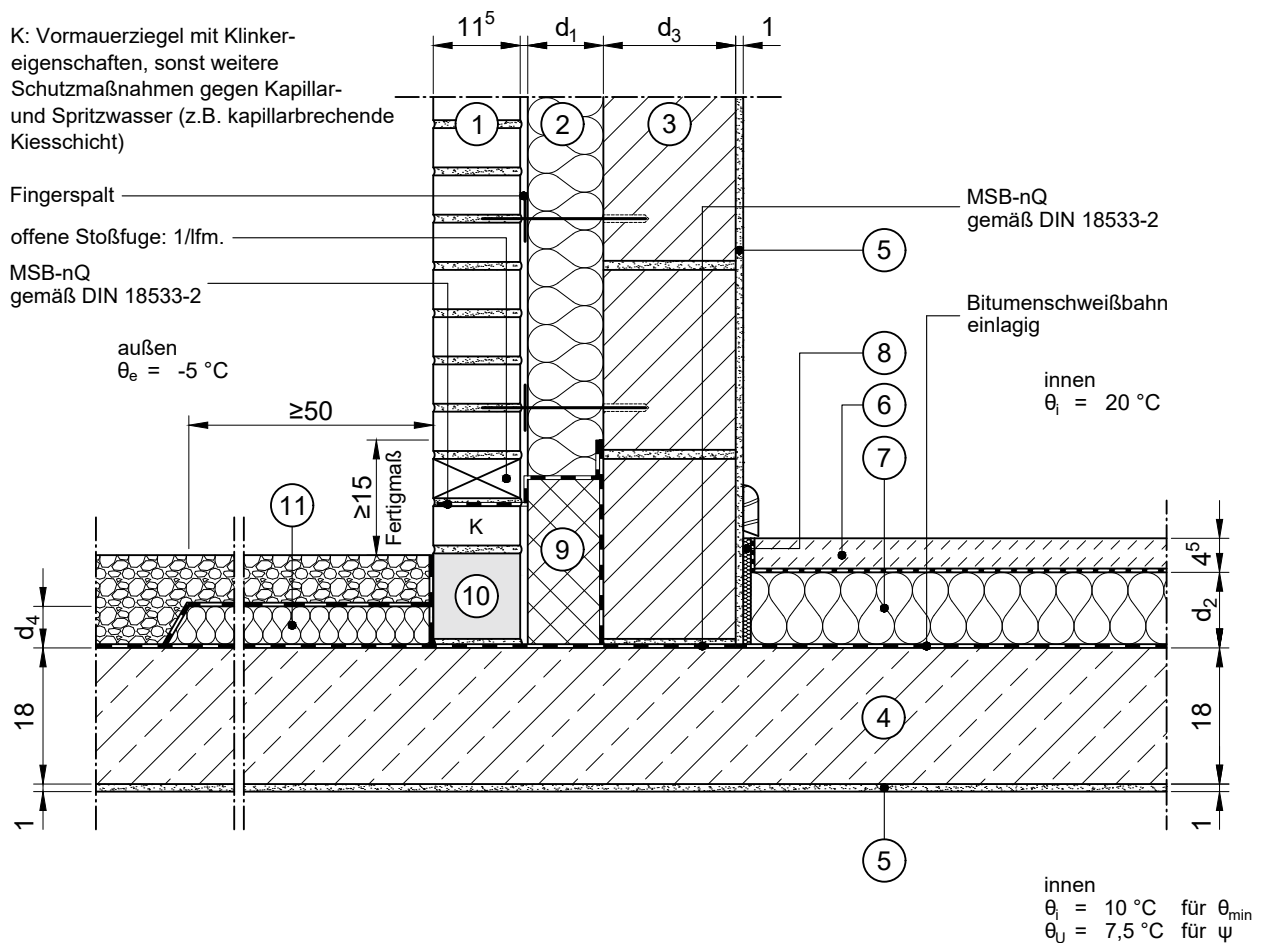

Maßstab 1:10
Abmessungen in [cm]

	Schichtbezeichnung	s [m]	ρ [kg/m ³]	λ [W/mK]		Schichtbezeichnung	s [m]	ρ [kg/m ³]	λ [W/mK]
①	Verblendmauerwerk	0,115	1800	0,99	⑦	Wärmedämmung	d_2	-	λ_2
②	Wärmedämmung als Volldämmung	d_1	-	λ_1	⑧	Randdämmstreifen	0,01	-	0,040
③	Mauerwerk o. Stahlbeton	d_3	-	λ_3	⑨	Perimeterdämmung	d_1	-	λ_1
④	Stahlbeton	0,18	2300	2,3	⑩	Wärmedämmstein	0,113	-	0,33
⑤	Innenputz	0,01	1400	0,70	⑪	Wärmedämmung	d_4	-	λ_4
⑥	Estrich auf Trennlage	0,045	2000	1,4					