


Modell-Nr.	Nr. 202 nach Tab. 51 (DIN 4108 Bbl 2:2019-06)
Konstruktionsart	zweischalige Außenwand mit Verblendschale, Kategorie B
Anschluss	auskragende Geschossdecke, zum unbeheizten Raum
Untergruppe	zurückspringendes Geschoss oben
Variante	Hintermauerung mit Wärmedämmstein zum unbeheizten Raum

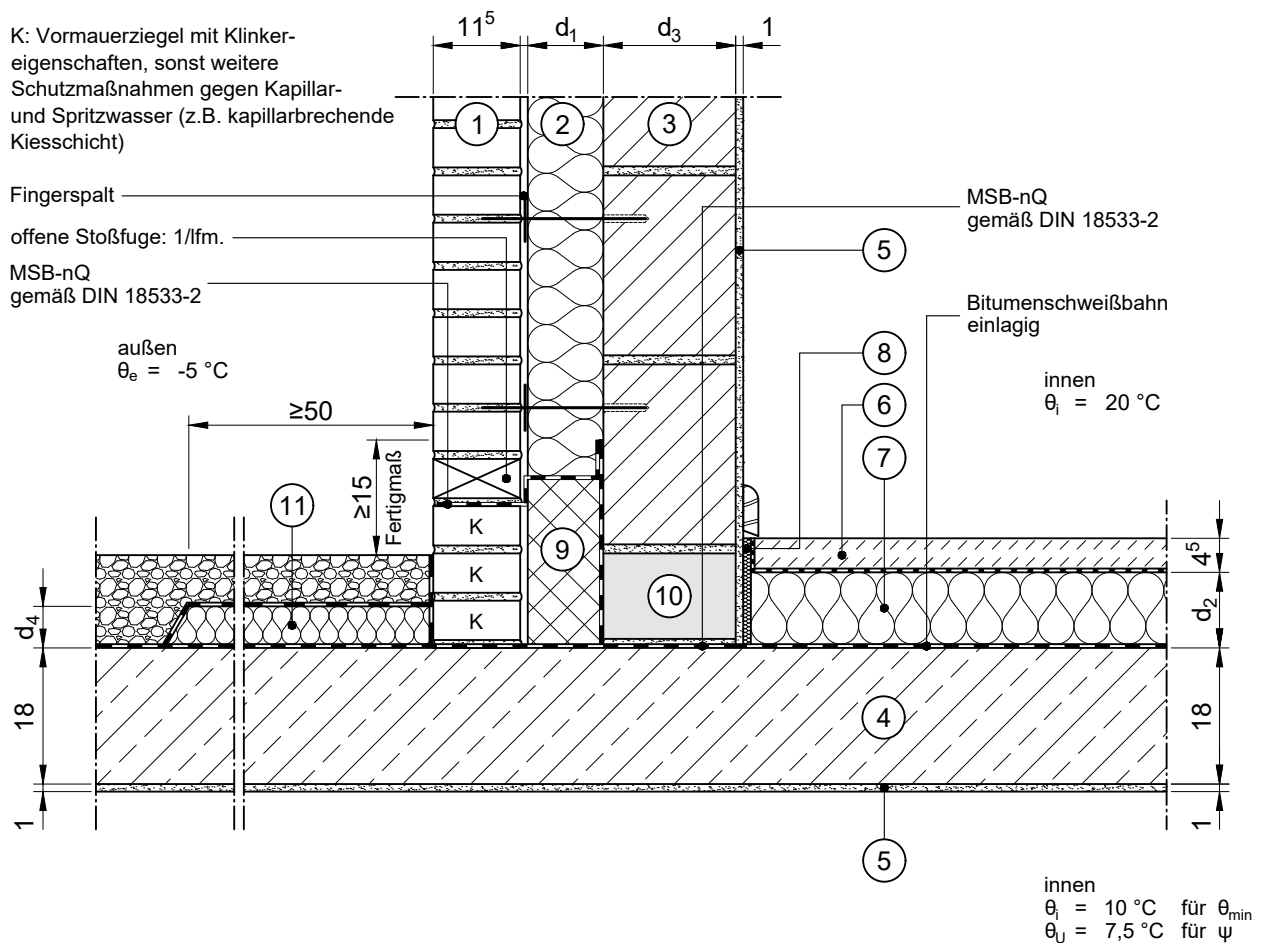

Maßstab 1:10  
Abmessungen in [cm]

	Schichtbezeichnung	s [m]	$\rho$ [kg/m <sup>3</sup> ]	$\lambda$ [W/mK]		Schichtbezeichnung	s [m]	$\rho$ [kg/m <sup>3</sup> ]	$\lambda$ [W/mK]
①	Verblendmauerwerk	0,115	1800	0,99	⑦	Wärmedämmung	$d_2$	-	$\lambda_2$
②	Wärmedämmung als Volldämmung	$d_1$	-	$\lambda_1$	⑧	Randdämmstreifen	0,01	-	0,040
③	Mauerwerk o. Stahlbeton	$d_3$	-	$\lambda_3$	⑨	Perimeterdämmung	$d_1$	-	$\lambda_1$
④	Stahlbeton	0,18	2300	2,3	⑩	Wärmedämmstein	0,113	-	0,33
⑤	Innenputz	0,01	1400	0,70	⑪	Wärmedämmung	$d_4$	-	$\lambda_4$
⑥	Estrich auf Trennlage	0,045	2000	1,4					