


Modell-Nr.	Nr. 256 nach Tab. 71 (DIN 4108 Bbl 2:2019-06)
Konstruktionsart	zweischalige Außenwand mit Verblendschale, Kategorie B
Anschluss	Geschossdeckeneinbindung
Untergruppe	Rollladenkasten

## Variante

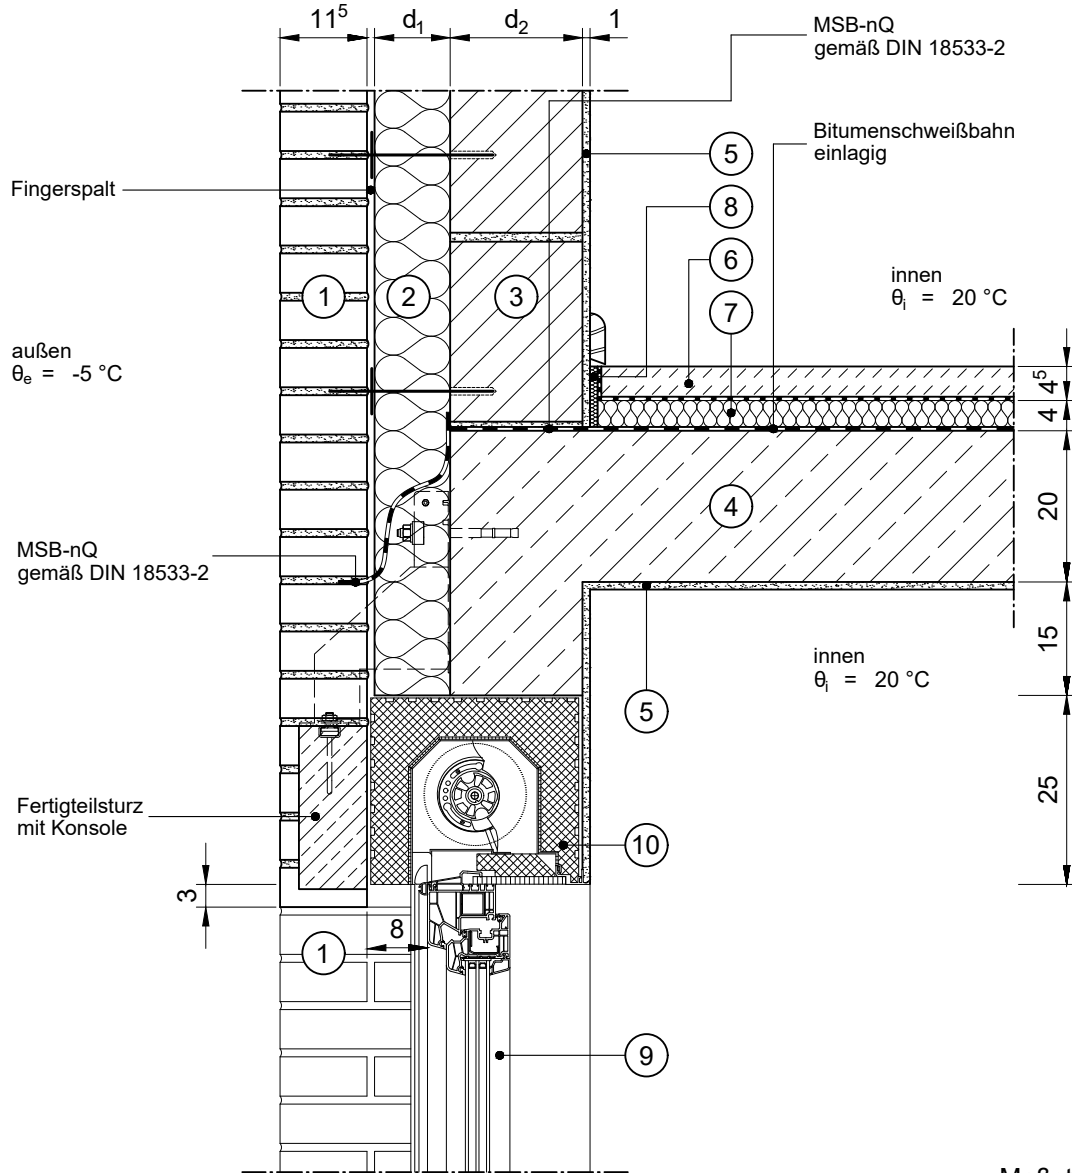

Maßstab 1:10  
Abmessungen in [cm]

	Schichtbezeichnung	s [m]	$\rho$ [kg/m <sup>3</sup> ]	$\lambda$ [W/mK]		Schichtbezeichnung	s [m]	$\rho$ [kg/m <sup>3</sup> ]	$\lambda$ [W/mK]
①	Verblendmauerwerk	0,115	1800	0,99	⑦	Trittschalldämmung	0,04	-	0,040
②	Wärmedämmung als Volldämmung	$d_1$	-	$\lambda_1$	⑧	Randdämmstreifen	0,01	-	0,040
③	Mauerwerk o. Stahlbeton	$d_2$	-	$\lambda_2$	⑨	Tür / Fensterelement	0,07	-	$\lambda_w$
④	Stahlbeton	0,20	2300	2,3	⑩	Rollladenkasten	$d_1+d_2$	-	0,035
⑤	Innenputz	0,01	1400	0,70					
⑥	Estrich auf Trennlage	0,045	2000	1,4					