


Modell-Nr.	Nr. 280 nach Tab. 75 (DIN 4108 Bbl 2:2019-06)
Konstruktionsart	zweischalige Außenwand mit Verblendschale, Kategorie B
Anschluss	Geschossdeckeneinbindung
Untergruppe	Rollladenkasten
Variante	Mini - Ausatzkasten, Dämmfuge $\geq 10\text{mm}$ zwischen Mini - Aufsatzkasten und Sturz

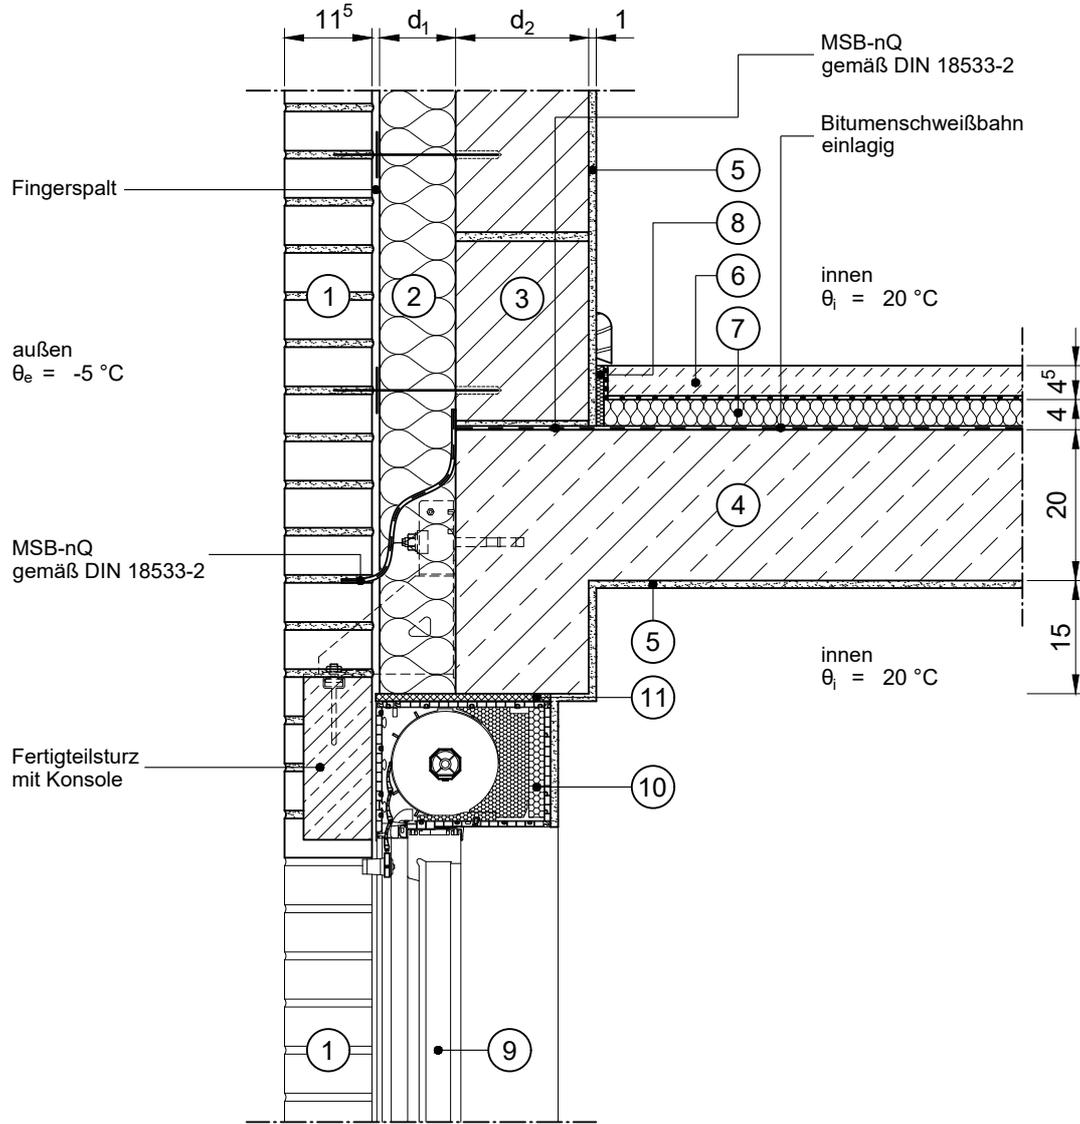

Maßstab 1:10
Abmessungen in [cm]

	Schichtbezeichnung	s [m]	ρ [kg/m ³]	λ [W/mK]		Schichtbezeichnung	s [m]	ρ [kg/m ³]	λ [W/mK]
①	Verblendmauerwerk	0,115	1800	0,99	⑦	Trittschalldämmung	0,04	-	0,040
②	Wärmedämmung als Volldämmung	d_1	-	λ_1	⑧	Randdämmstreifen	0,01	-	0,040
③	Mauerwerk / Stahlbeton	d_2	-	λ_2	⑨	Tür / Fensterelement	0,07	-	λ_w
④	Stahlbeton	0,20	2300	2,3	⑩	Rollladenkasten	d_1+d_2	-	0,035
⑤	Innenputz	0,01	1400	0,70	⑪	Dämmfuge	0,01	-	0,040
⑥	Estrich auf Trennlage	0,045	2000	1,4					