


Modell-Nr.	Nr. 285 nach Tab. 75 (DIN 4108 Bbl 2:2019-06)
Konstruktionsart	zweischalige Außenwand mit Verblendschale, Kategorie B
Anschluss	an Flachdach
Untergruppe	Rollladenkasten
Variante	Aufsatzkasten

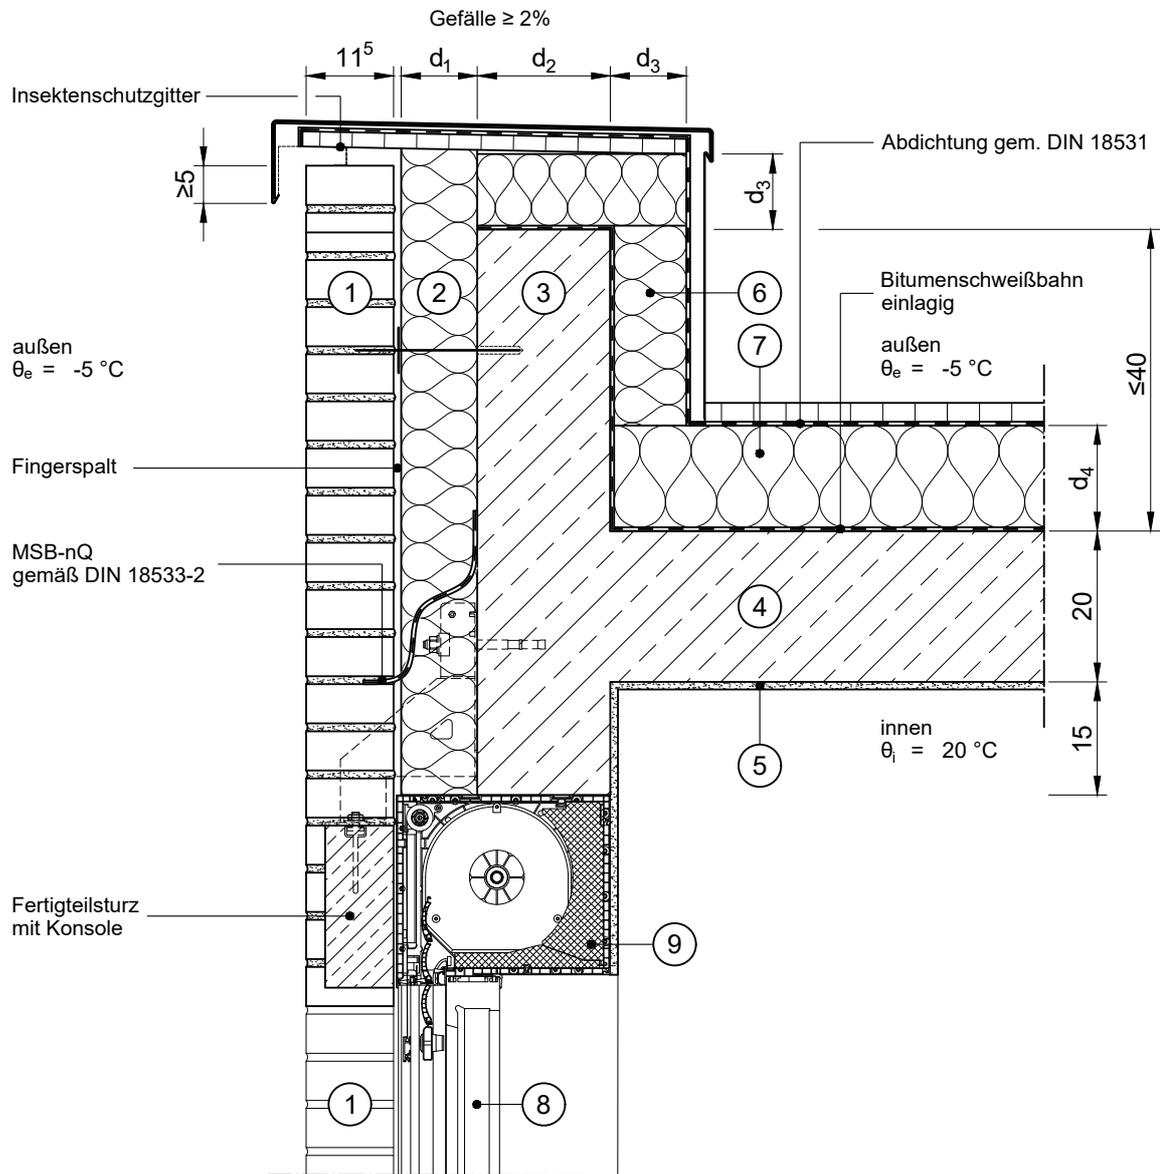

Maßstab 1:10
Abmessungen in [cm]

	Schichtbezeichnung	s [m]	ρ [kg/m ³]	λ [W/mK]		Schichtbezeichnung	s [m]	ρ [kg/m ³]	λ [W/mK]
①	Verblendmauerwerk	0,115	1800	0,99	⑦	Wärmedämmung	d ₄	-	λ_4
②	Wärmedämmung als Volldämmung	d ₁	-	λ_1	⑧	Tür / Fensterelement	0,07	-	λ_w
③	Stahlbeton	d ₂	-	λ_2	⑨	Rollladenkasten	d ₁ +d ₂	-	0,035
④	Stahlbeton	0,20	2300	2,3					
⑤	Innenputz	0,01	1400	0,70					
⑥	Wärmedämmung	d ₃	-	λ_3					