


Modell-Nr.	Nr. 306 nach Tab. 79 (DIN 4108 Bbl 2:2019-06)
Konstruktionsart	zweischalige Außenwand mit Verblendschale, Kategorie B
Anschluss	Giebelwand zum unbeheizten Geschoss
Untergruppe	massive Geschossdecke
Variante	Ausführung mit Wärmedämmstein

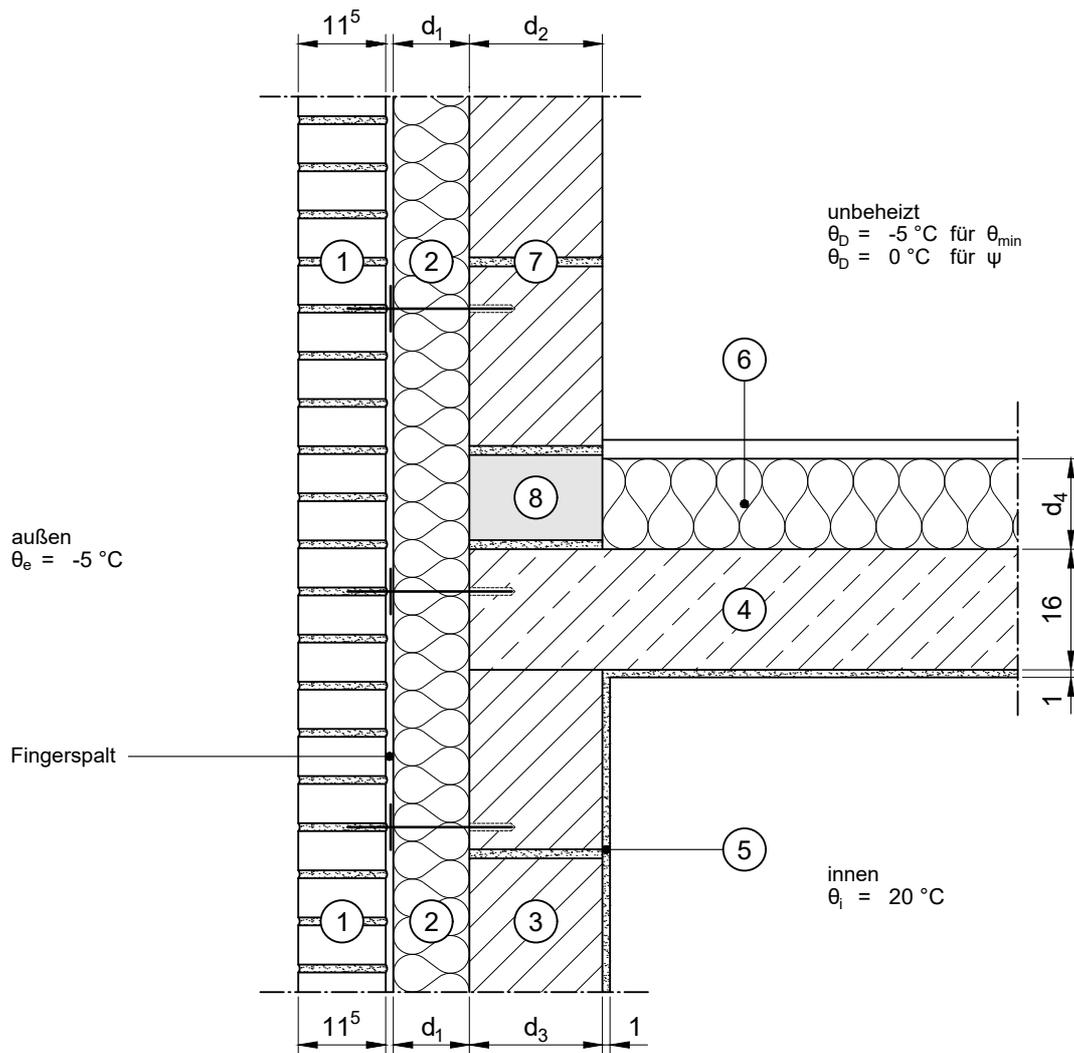

Maßstab 1:10  
Abmessungen in [cm]

	Schichtbezeichnung	s [m]	ρ [kg/m³]	λ [W/mK]		Schichtbezeichnung	s [m]	ρ [kg/m³]	λ [W/mK]
①	Verblendmauerwerk	0,115	1800	0,99	⑦	Mauerwerk	d <sub>2</sub>	-	λ <sub>2</sub>
②	Wärmedämmung als Voldämmung	d <sub>1</sub>	-	λ <sub>1</sub>	⑧	Wärmedämmstein	0,113	-	0,33
③	Mauerwerk / Stahlbeton	d <sub>3</sub>	-	λ <sub>3</sub>					
④	Stahlbeton	0,16	2300	2,3					
⑤	Innenputz	0,01	1400	0,70					
⑥	Wärmedämmung	d <sub>4</sub>	-	λ <sub>4</sub>					