


Modell-Nr.	Nr. 317 nach Tab. 83 (DIN 4108 Bbl 2:2019-06)
Konstruktionsart	zweischalige Außenwand mit Verblendschale, Kategorie B
Anschluss	Ortgang
Untergruppe	Ortgang Massivdach
Variante	Dach aus Stahlbeton

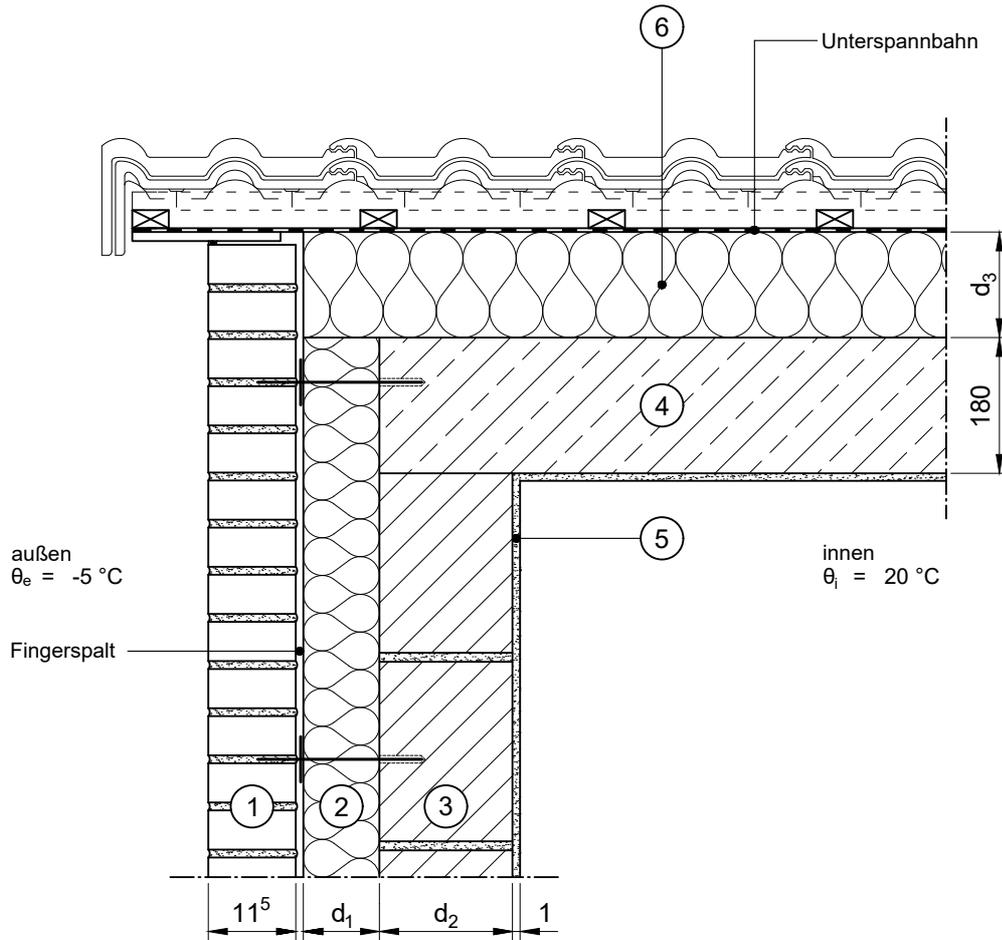

Maßstab 1:10
Abmessungen in [cm]

	Schichtbezeichnung	s [m]	ρ [kg/m ³]	λ [W/mK]		Schichtbezeichnung	s [m]	ρ [kg/m ³]	λ [W/mK]
①	Verblendmauerwerk	0,115	1800	0,99					
②	Wärmedämmung als Volldämmung	d ₁	-	λ_1					
③	Mauerwerk o. Stahlbeton	d ₂	-	λ_2					
④	Stahlbeton	0,18	2300	2,3					
⑤	Innenputz	0,01	1400	0,70					
⑥	Wärmedämmung	d ₃	-	λ_3					