


Modell-Nr.	Nr. 335 nach Tab. 87 (DIN 4108 Bbl 2:2019-06)
Konstruktionsart	zweischalige Außenwand mit Verblendschale, Kategorie B
Anschluss	Flachdach
Untergruppe	Porenbetondach mit Attika
Variante	

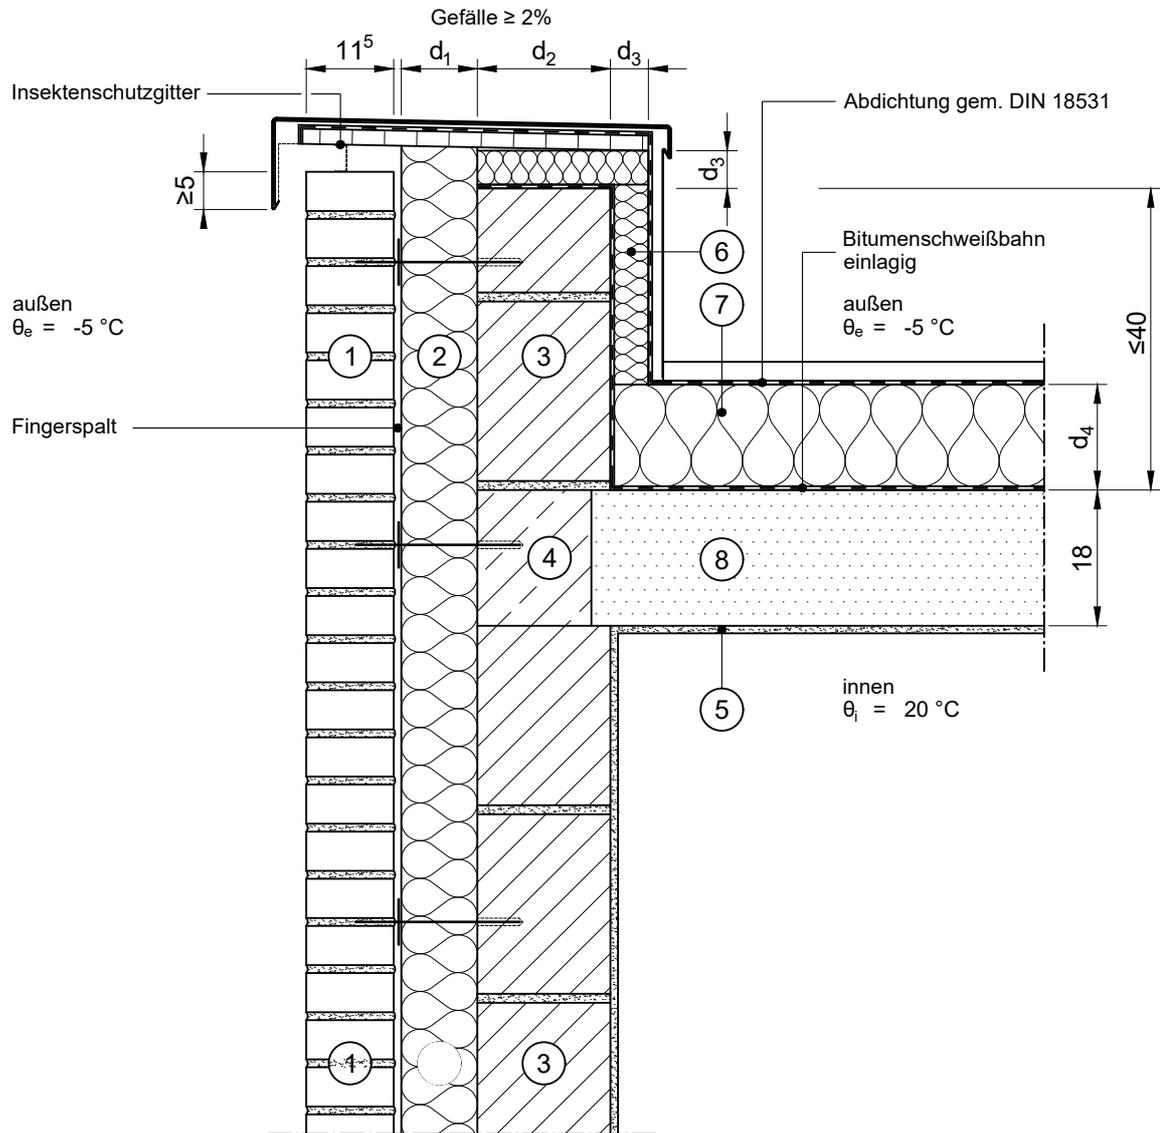

Maßstab 1:10
Abmessungen in [cm]

	Schichtbezeichnung	s [m]	ρ [kg/m ³]	λ [W/mK]		Schichtbezeichnung	s [m]	ρ [kg/m ³]	λ [W/mK]
①	Verblendmauerwerk	0,115	1800	0,99	⑦	Wärmedämmung	d_4	-	λ_4
②	Wärmedämmung als Voldämmung	d_1	-	λ_1	⑧	Porenbeton	0,18	-	0,14
③	Mauerwerk / Stahlbeton	d_2	-	λ_2					
④	Stahlbeton	0,18	2300	2,3					
⑤	Innenputz	0,01	1400	0,70					
⑥	Wärmedämmung	d_3	-	λ_3					