


Modell-Nr.	Nr. 336 nach Tab. 87 (DIN 4108 Bbl 2:2019-06)
Konstruktionsart	zweischalige Außenwand mit Verblendschale, Kategorie B
Anschluss	Flachdach
Untergruppe	Holzdach mit Attika

Variante

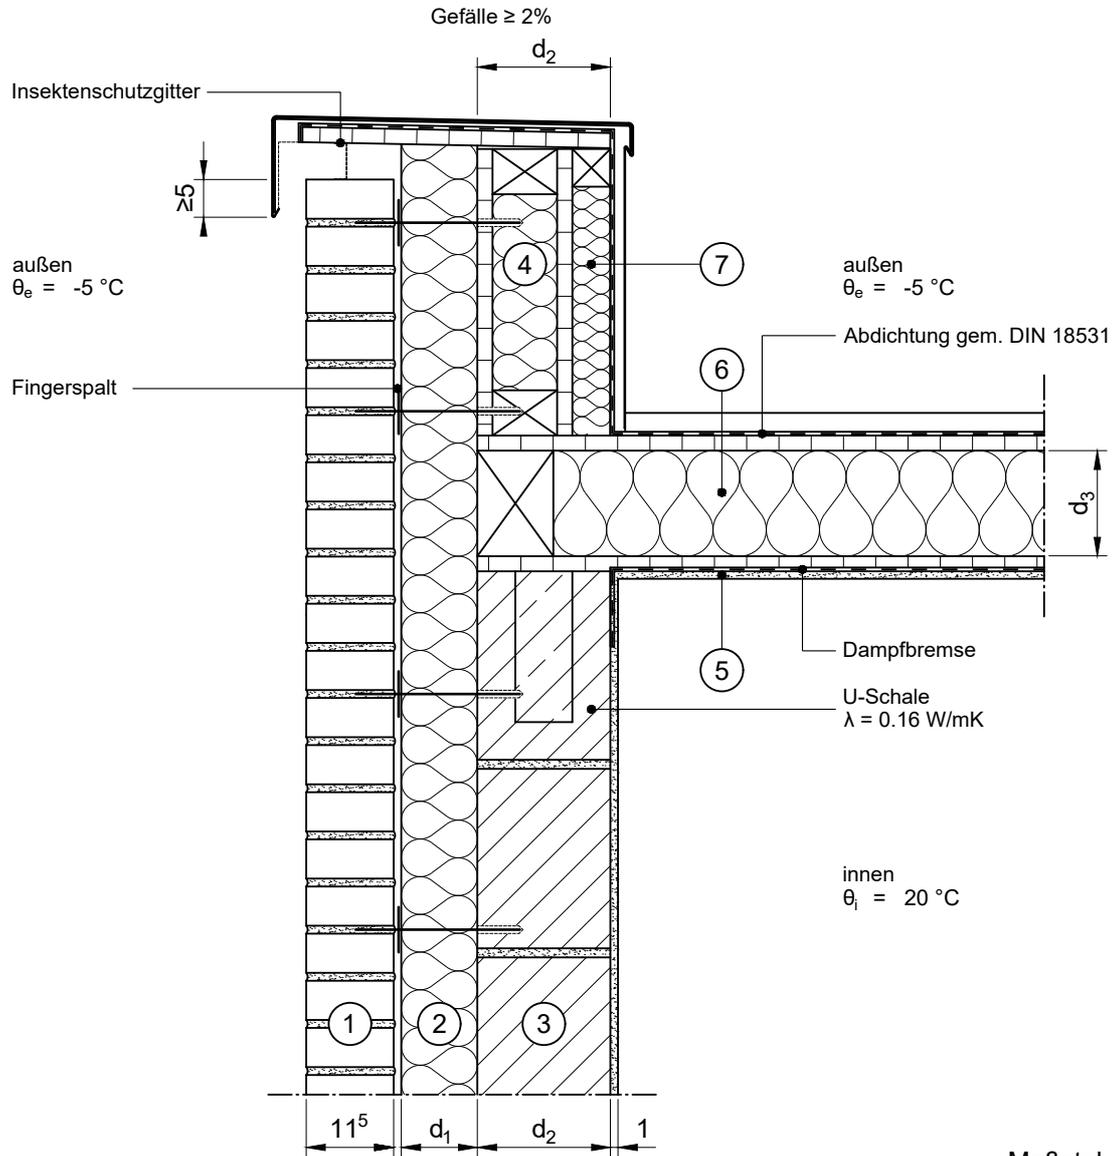

Maßstab 1:10
Abmessungen in [cm]

	Schichtbezeichnung	s [m]	ρ [kg/m ³]	λ [W/mK]		Schichtbezeichnung	s [m]	ρ [kg/m ³]	λ [W/mK]
①	Verblendmauerwerk	0,115	1800	0,99	⑦	Wärmedämmung	-	-	0,035
②	Wärmedämmung als Volldämmung	d ₁	-	λ_1					
③	Mauerwerk / Stahlbeton	d ₂	-	λ_2					
④	Wärmedämmung	-	-	0,035					
⑤	Innenputz	0,01	1400	0,7					
⑥	Balkendecke mit Wärmedämmung	d ₃	-	λ_3					