


| | |
|------------------|--|
| Modell-Nr. | Nr. 363 nach Tab. 95 (DIN 4108 Bbl 2:2019-06) |
| Konstruktionsart | zweischalige Außenwand mit Verblendschale, Kategorie B |
| Anschluss | Steildach massiv |
| Untergruppe | beheizter Dachraum |
| Variante | |

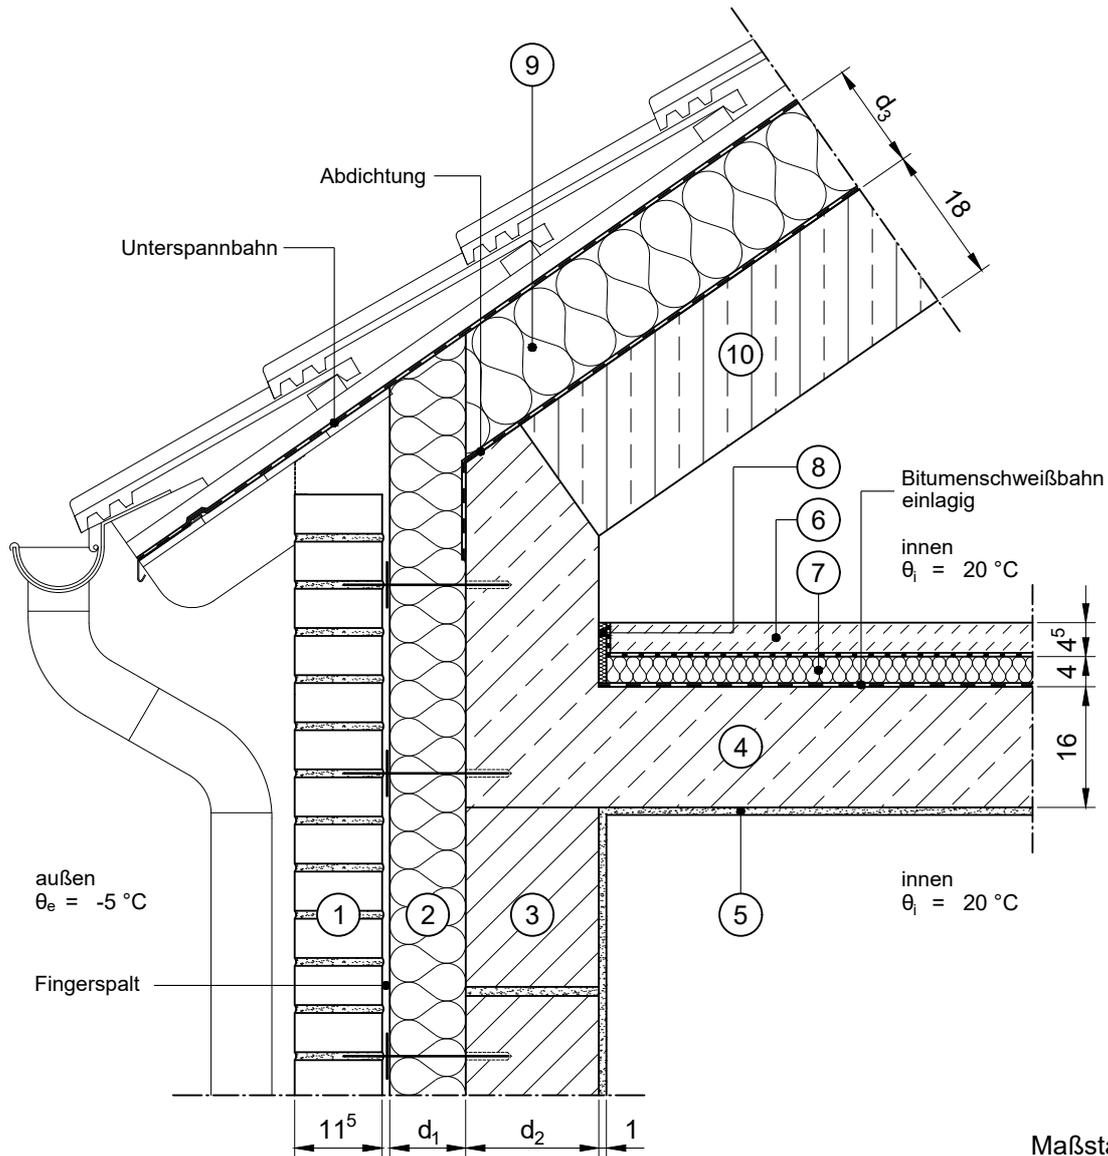

Maßstab 1:10
Abmessungen in [cm]

| | Schichtbezeichnung | s [m] | ρ [kg/m³] | λ [W/mK] | | Schichtbezeichnung | s [m] | ρ [kg/m³] | λ [W/mK] |
|---|------------------------------|----------------|-----------|----------------|---|--------------------------|----------------|-----------|----------------|
| ① | Verblendmauerwerk | 0,115 | 1800 | 0,99 | ⑦ | Trittschalldämmung | 0,04 | - | 0,040 |
| ② | Wärmedämmung als Volldämmung | d ₁ | - | λ ₁ | ⑧ | Randdämmstreifen | 0,01 | - | 0,040 |
| ③ | Mauerwerk / Stahlbeton | d ₂ | - | λ ₂ | ⑨ | Wärmedämmung | d ₃ | - | λ ₃ |
| ④ | Stahlbeton | 0,16 | 2300 | 2,3 | ⑩ | Steildach aus Stahlbeton | 0,18 | 2300 | 2,3 |
| ⑤ | Innenputz | 0,01 | 1400 | 0,70 | | | | | |
| ⑥ | Estrich auf Trennlage | 0,045 | 2000 | 1,4 | | | | | |