Konstruktionsbeschreibung

Modell-Nr.	Nr. 257 nach Tab. 71 (DIN 4108 Bbl 2:2019-06)
Konstruktionsart	zweischalige Außenwand mit Verblendschale, Kategorie B
Anschluss	ohne Geschossdeckeneinbindung
Untergruppe	Rollladenkasten
Variante	

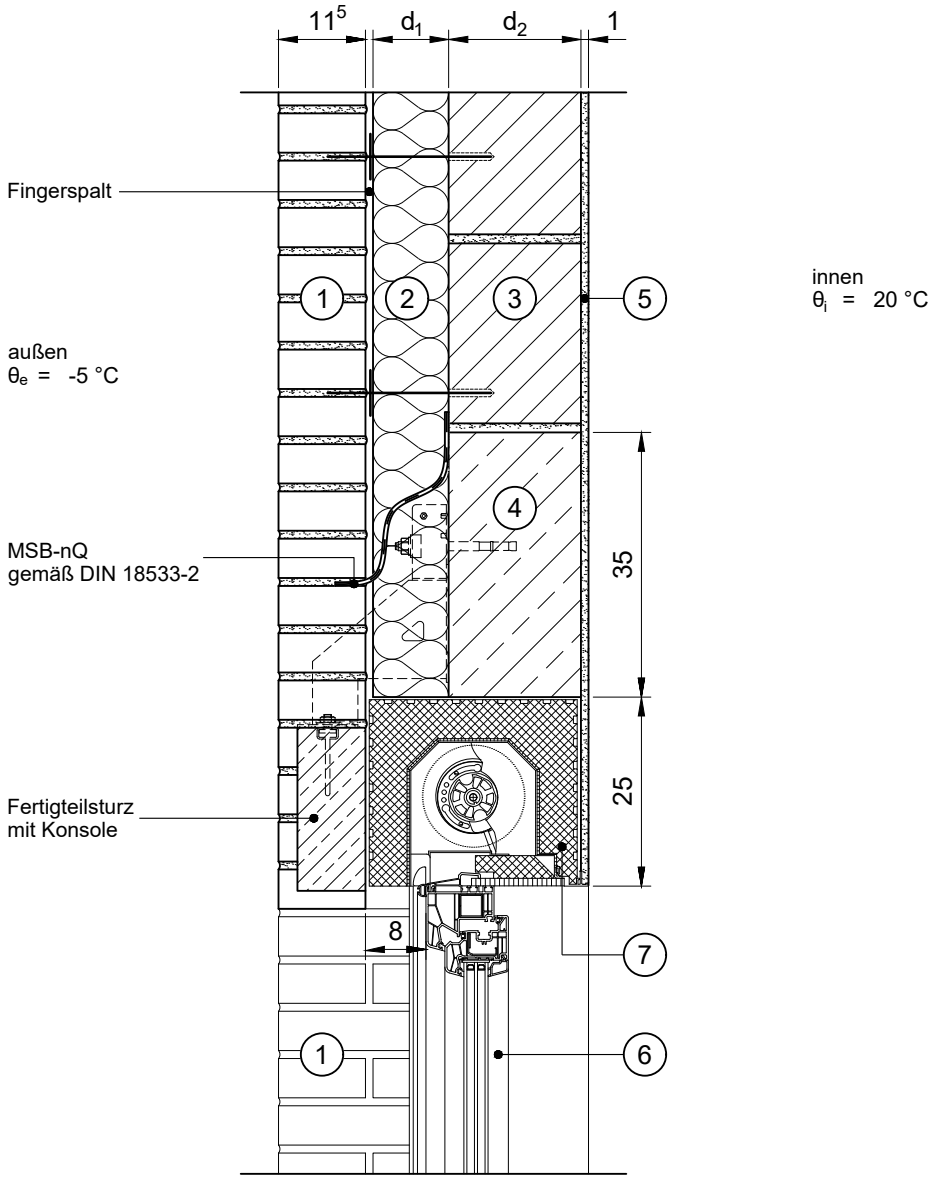

Maßstab 1:10
Abmessungen in [cm]

	Schichtbezeichnung	s [m]	ρ [kg/m³]	λ [W/mK]		Schichtbezeichnung	s [m]	ρ [kg/m³]	λ [W/mK]
1	Verblendmauerwerk	0,115	1800	0,99	7	Rollladenkasten	d_1+d_2	-	0,035
2	Wärmedämmung als Volldämmung	d_1	-	λ_1					
3	Mauerwerk / Stahlbeton	d_2	-	λ_2					
4	Stahlbeton	0,20	2300	2,3					
5	Innenputz	0,01	1400	0,70					
6	Tür / Fensterelement	0,07	-	λ_w					